


LEGENDA:

TEREN ISTNIEJĄCY

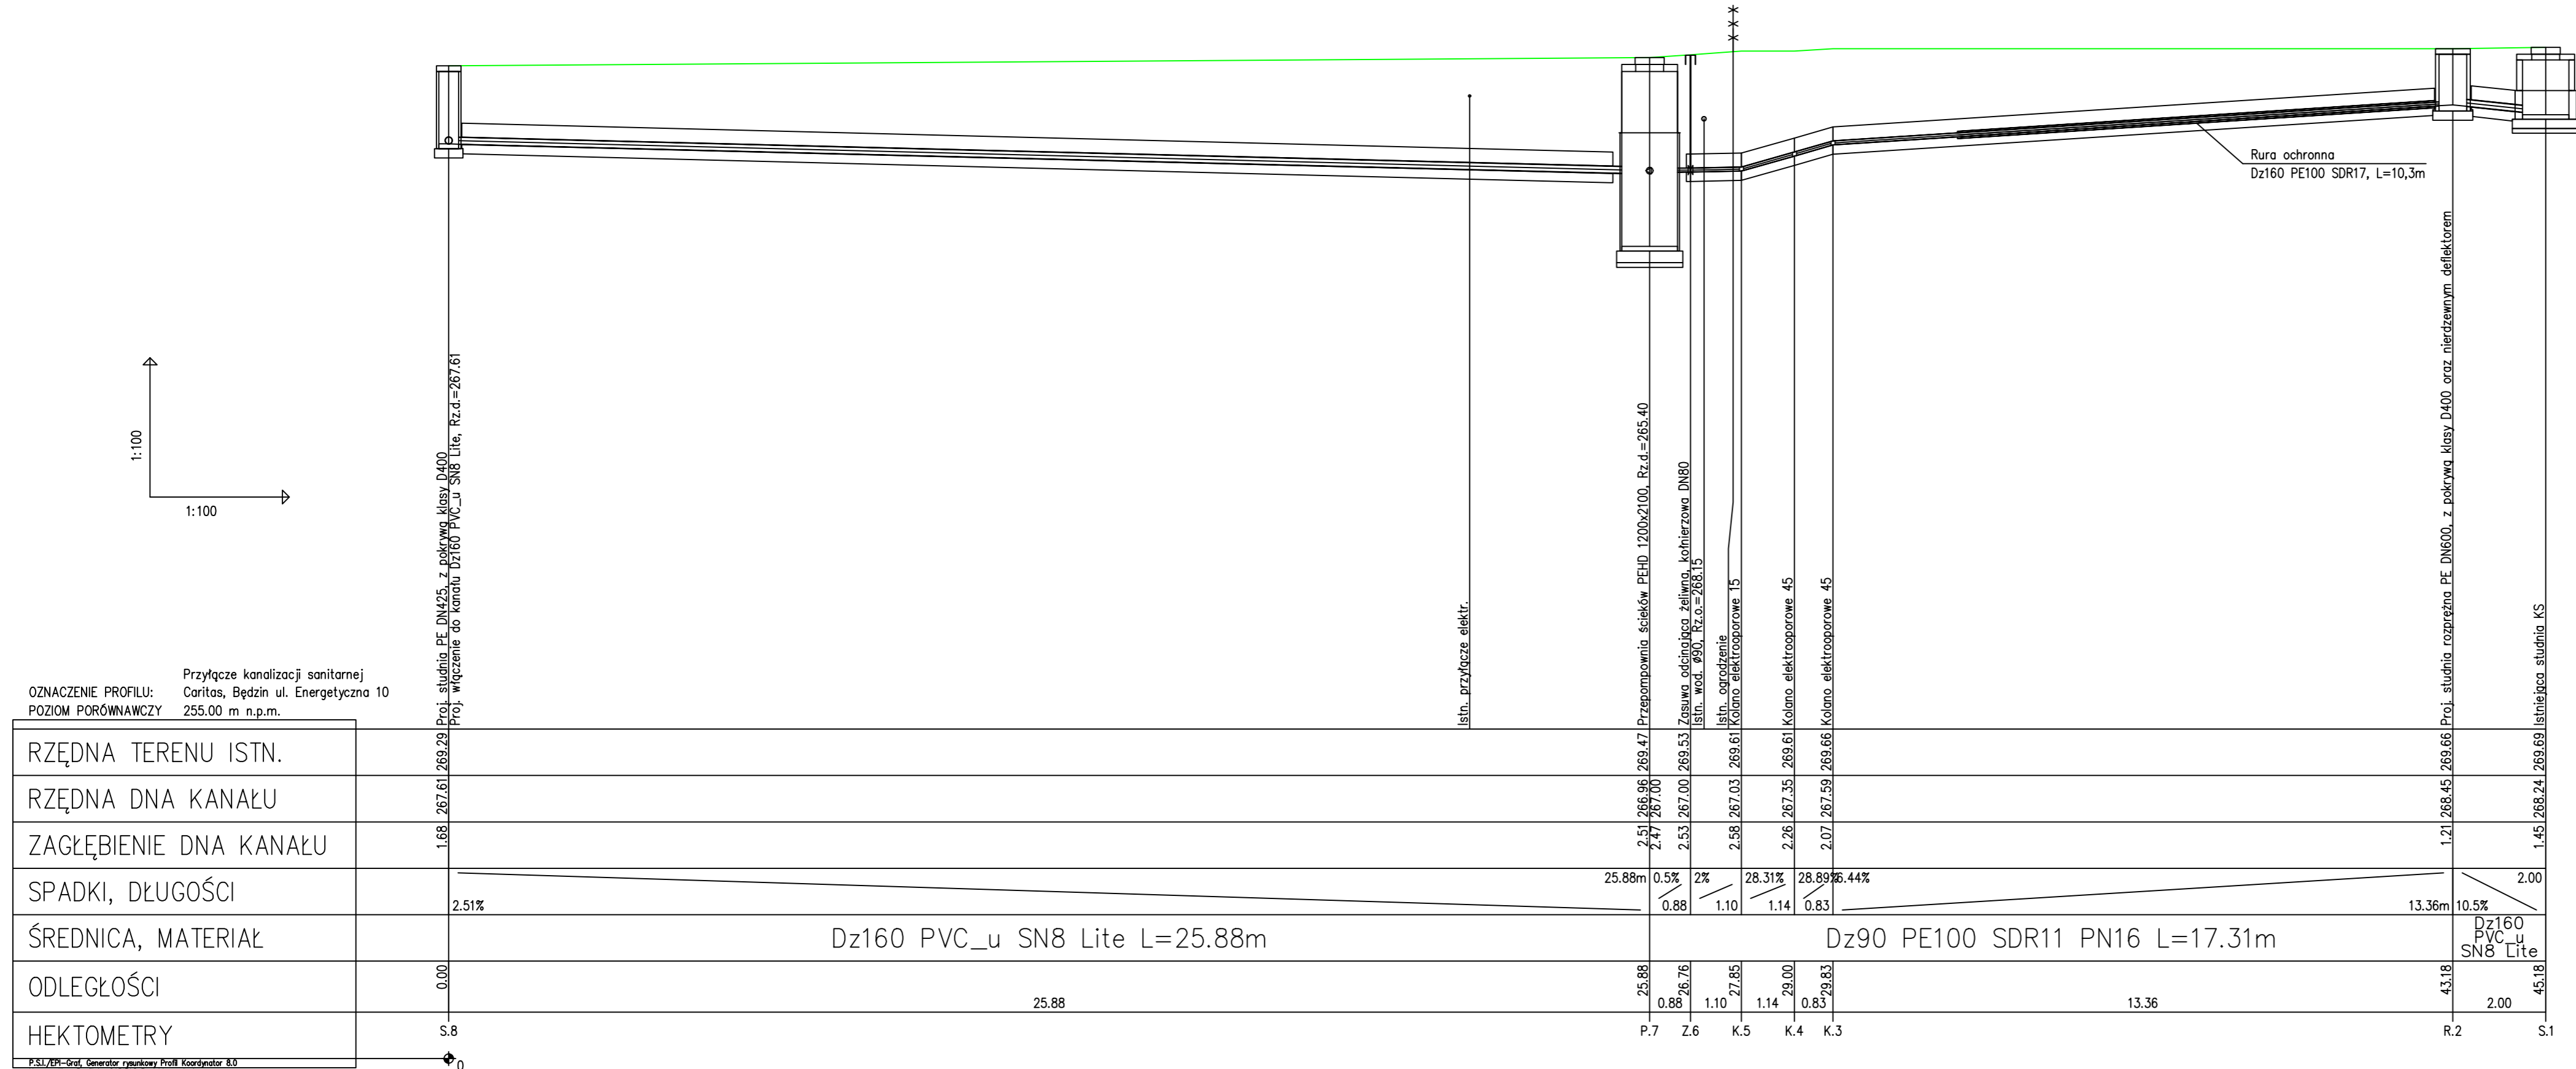

OZNACZENIE PROFILU: Przyłącze kanalizacji sanitarnej  
Caritas, Będzin ul. Energetyczna 10  
POZIOM PORÓWNAWCZY 255.00 m n.p.m.

RZĘDNA TERENU ISTN.	269.79	269.47	269.53	269.61	269.61	269.66	269.66	269.69
RZĘDNA DNA KANAŁU	267.61	267.00	267.00	267.03	267.35	267.59	268.45	268.24
ZAGŁĘBIENIE DNA KANAŁU	1.68	2.51	2.47	2.53	2.58	2.26	1.21	1.45
SPADKI, DŁUGOŚCI	2.51%	25.88m	0.88	2%	1.10	28.31%	28.89%	2.00
ŚREDNICA, MATERIAŁ		Dz160 PVC_u SN8 Lite L=25.88m				Dz90 PE100 SDR11 PN16 L=17.31m		
ODLEGŁOŚCI	0.00	25.88	0.88	1.10	1.14	0.83	13.36	2.00
HEKTOMETRY	5.8							
		P.7	Z.6	K.5	K.4	K.3	R.2	S.1

PSI/PEP-Graf. Generator rysunkowy Profil Koordynator 8.0  
Nazwa pliku: Profil ks CARITAS Projekt wodociąg



Adres obiektu budowlanego: Będzin, ul. Energetyczna 10  
numer ewidencyjny działki 1833/4

Stadium: **PROJEKT TECHNICZNY**

Przedmiot opracowania: **BUDOWA PRZYŁĄCZA KANALIZACJI SANITARNEJ**

Tytuł rysunku: **PROFIL PODŁUŻNY**

Nr rysunku: 2

Nr tomu: III	Branża: instalacyjna	Skala: 1:100/100	Data: 11.2025r.	Revizja: 00
Stanowisko:	Imię i nazwisko:	Numer uprawnień:	Specjalność:	Podpis:
Projektant:	mgr inż. Wacław Słaby	SLK/0806/PWBS/23	instalacyjna	